



ENG PLANTA BAIXA  
ESCALA - 1/50

AREA TOTAL  
245,71 m<sup>2</sup>

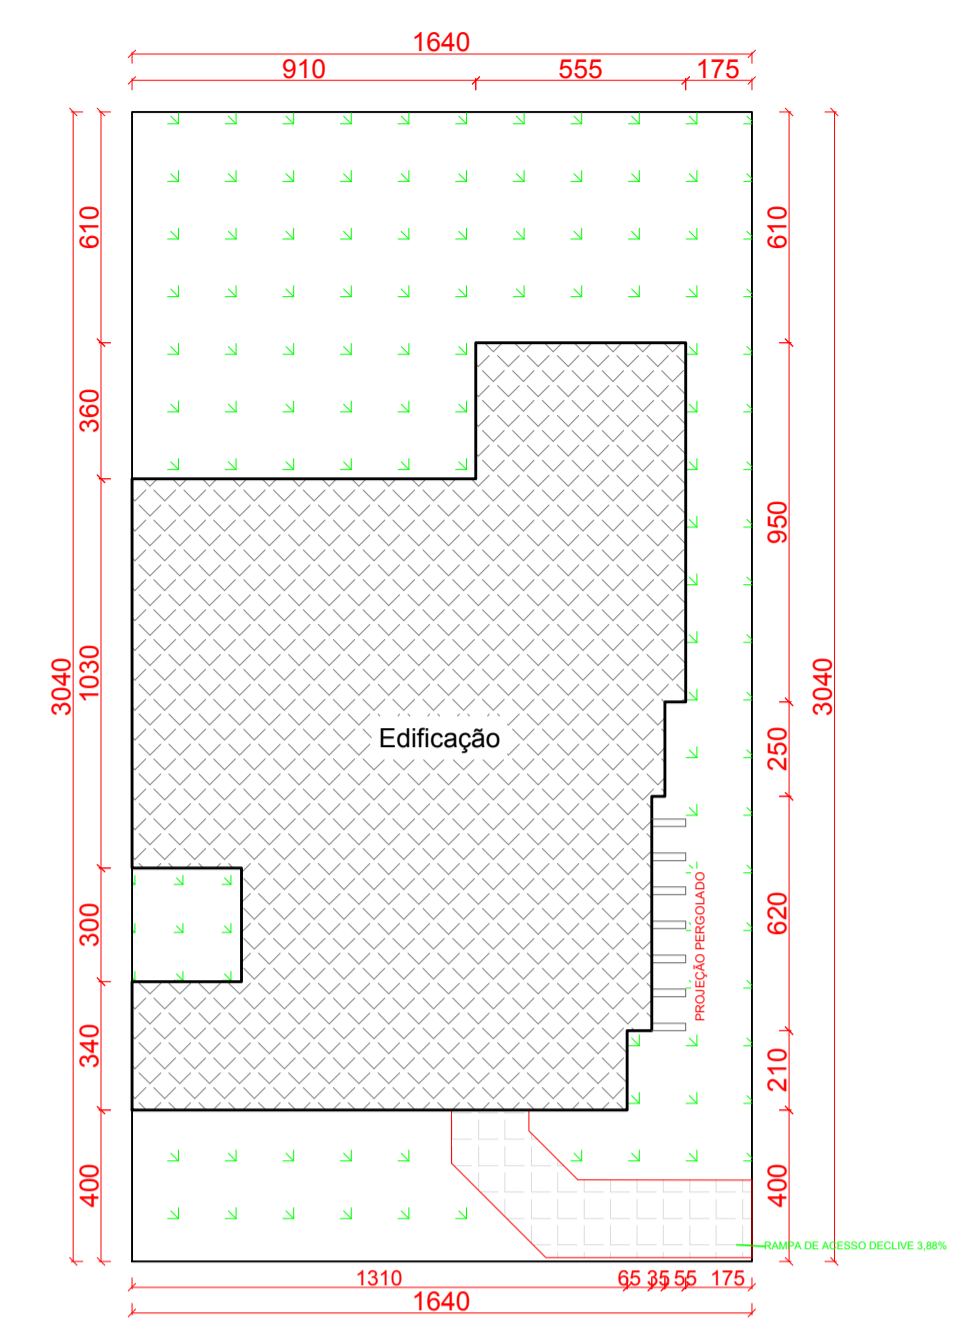

ENG PLANTA DE LOCALIZAÇÃO  
ESCALA - 1/200

Quadro de áreas	
Área do Terreno	498,00 m <sup>2</sup>
Área Total Construída	245,71 m <sup>2</sup>
Índices Urbanísticos	
Índice de Aproveitamento (IA)	0,49
Taxa de Ocupação (TO)	49,34 %

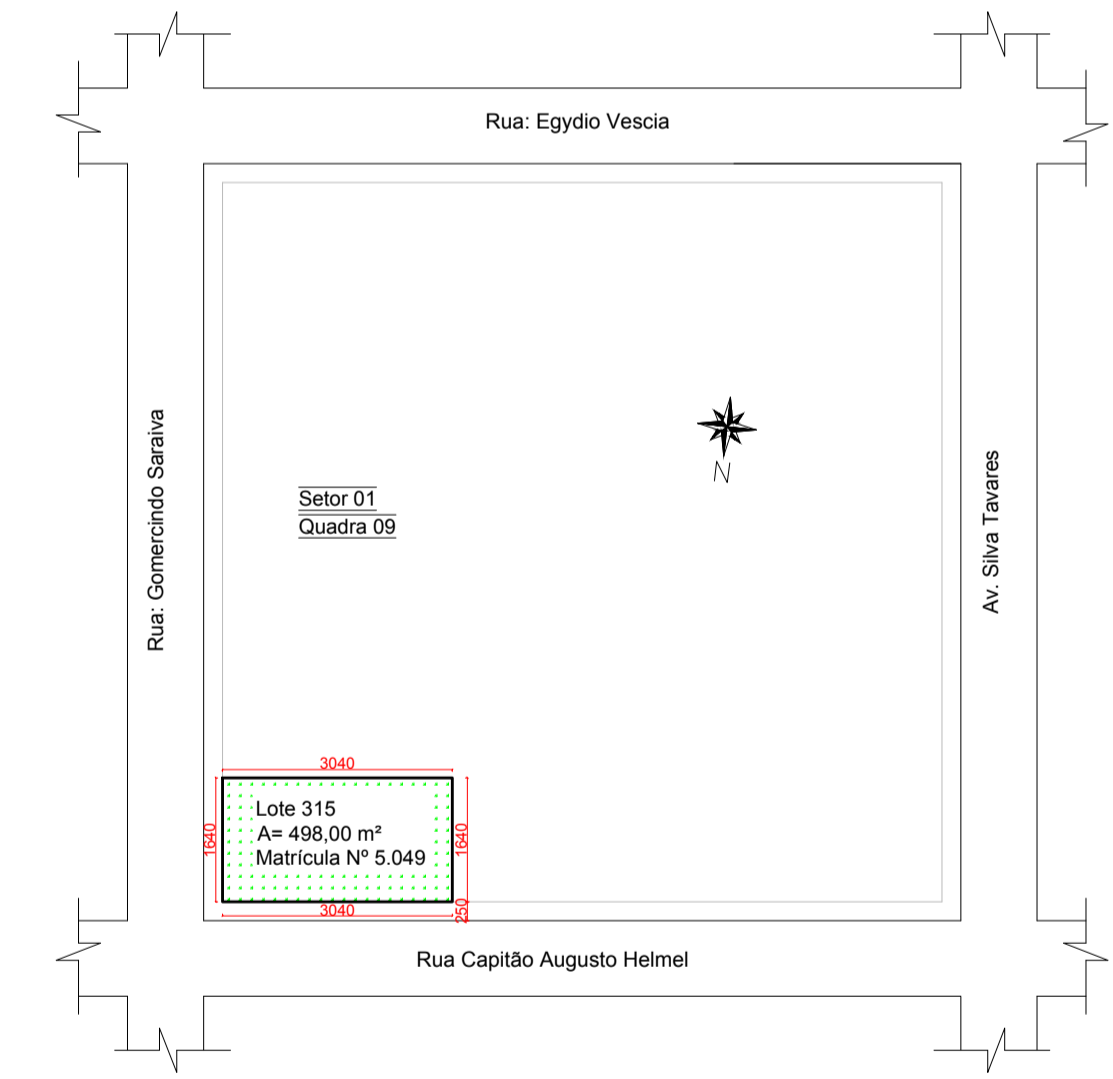

ENG PLANTA DE SITUAÇÃO  
ESCALA - 1/1000

HERGYA APARECIDA KELLER ENGENHEIRA CIVIL CREA-RS 219763		PROPRIETARIO(A): PREFEITURA MUNICIPAL DE SALDANHA MARINHO CNPJ: 92.399.153/0001-71	
TIPO	PROJETO DE EDIFICAÇÃO CENTRO DE CONVIVÊNCIA		
DESIGNAÇÃO	PLANTA DE SITUAÇÃO, LOCALIZAÇÃO E PLANTA BAIXA		
ENDEREÇO	RUA GOMERCINDO SARAIVA ESQ. CAP. AUG. HELMEL (S=01, Q=09, L=315)		
LOCAL	SALDANHA MARINHO - RS		
DATA	AGOSTO/2020	HERGYA APARECIDA KELLER	PREF. MUN. DE SALDANHA MARINHO
			PRANCHINA Nº <b>19</b> ESCALA INDICADA