


— ENG **VISTA LATERAL**  
sem escala

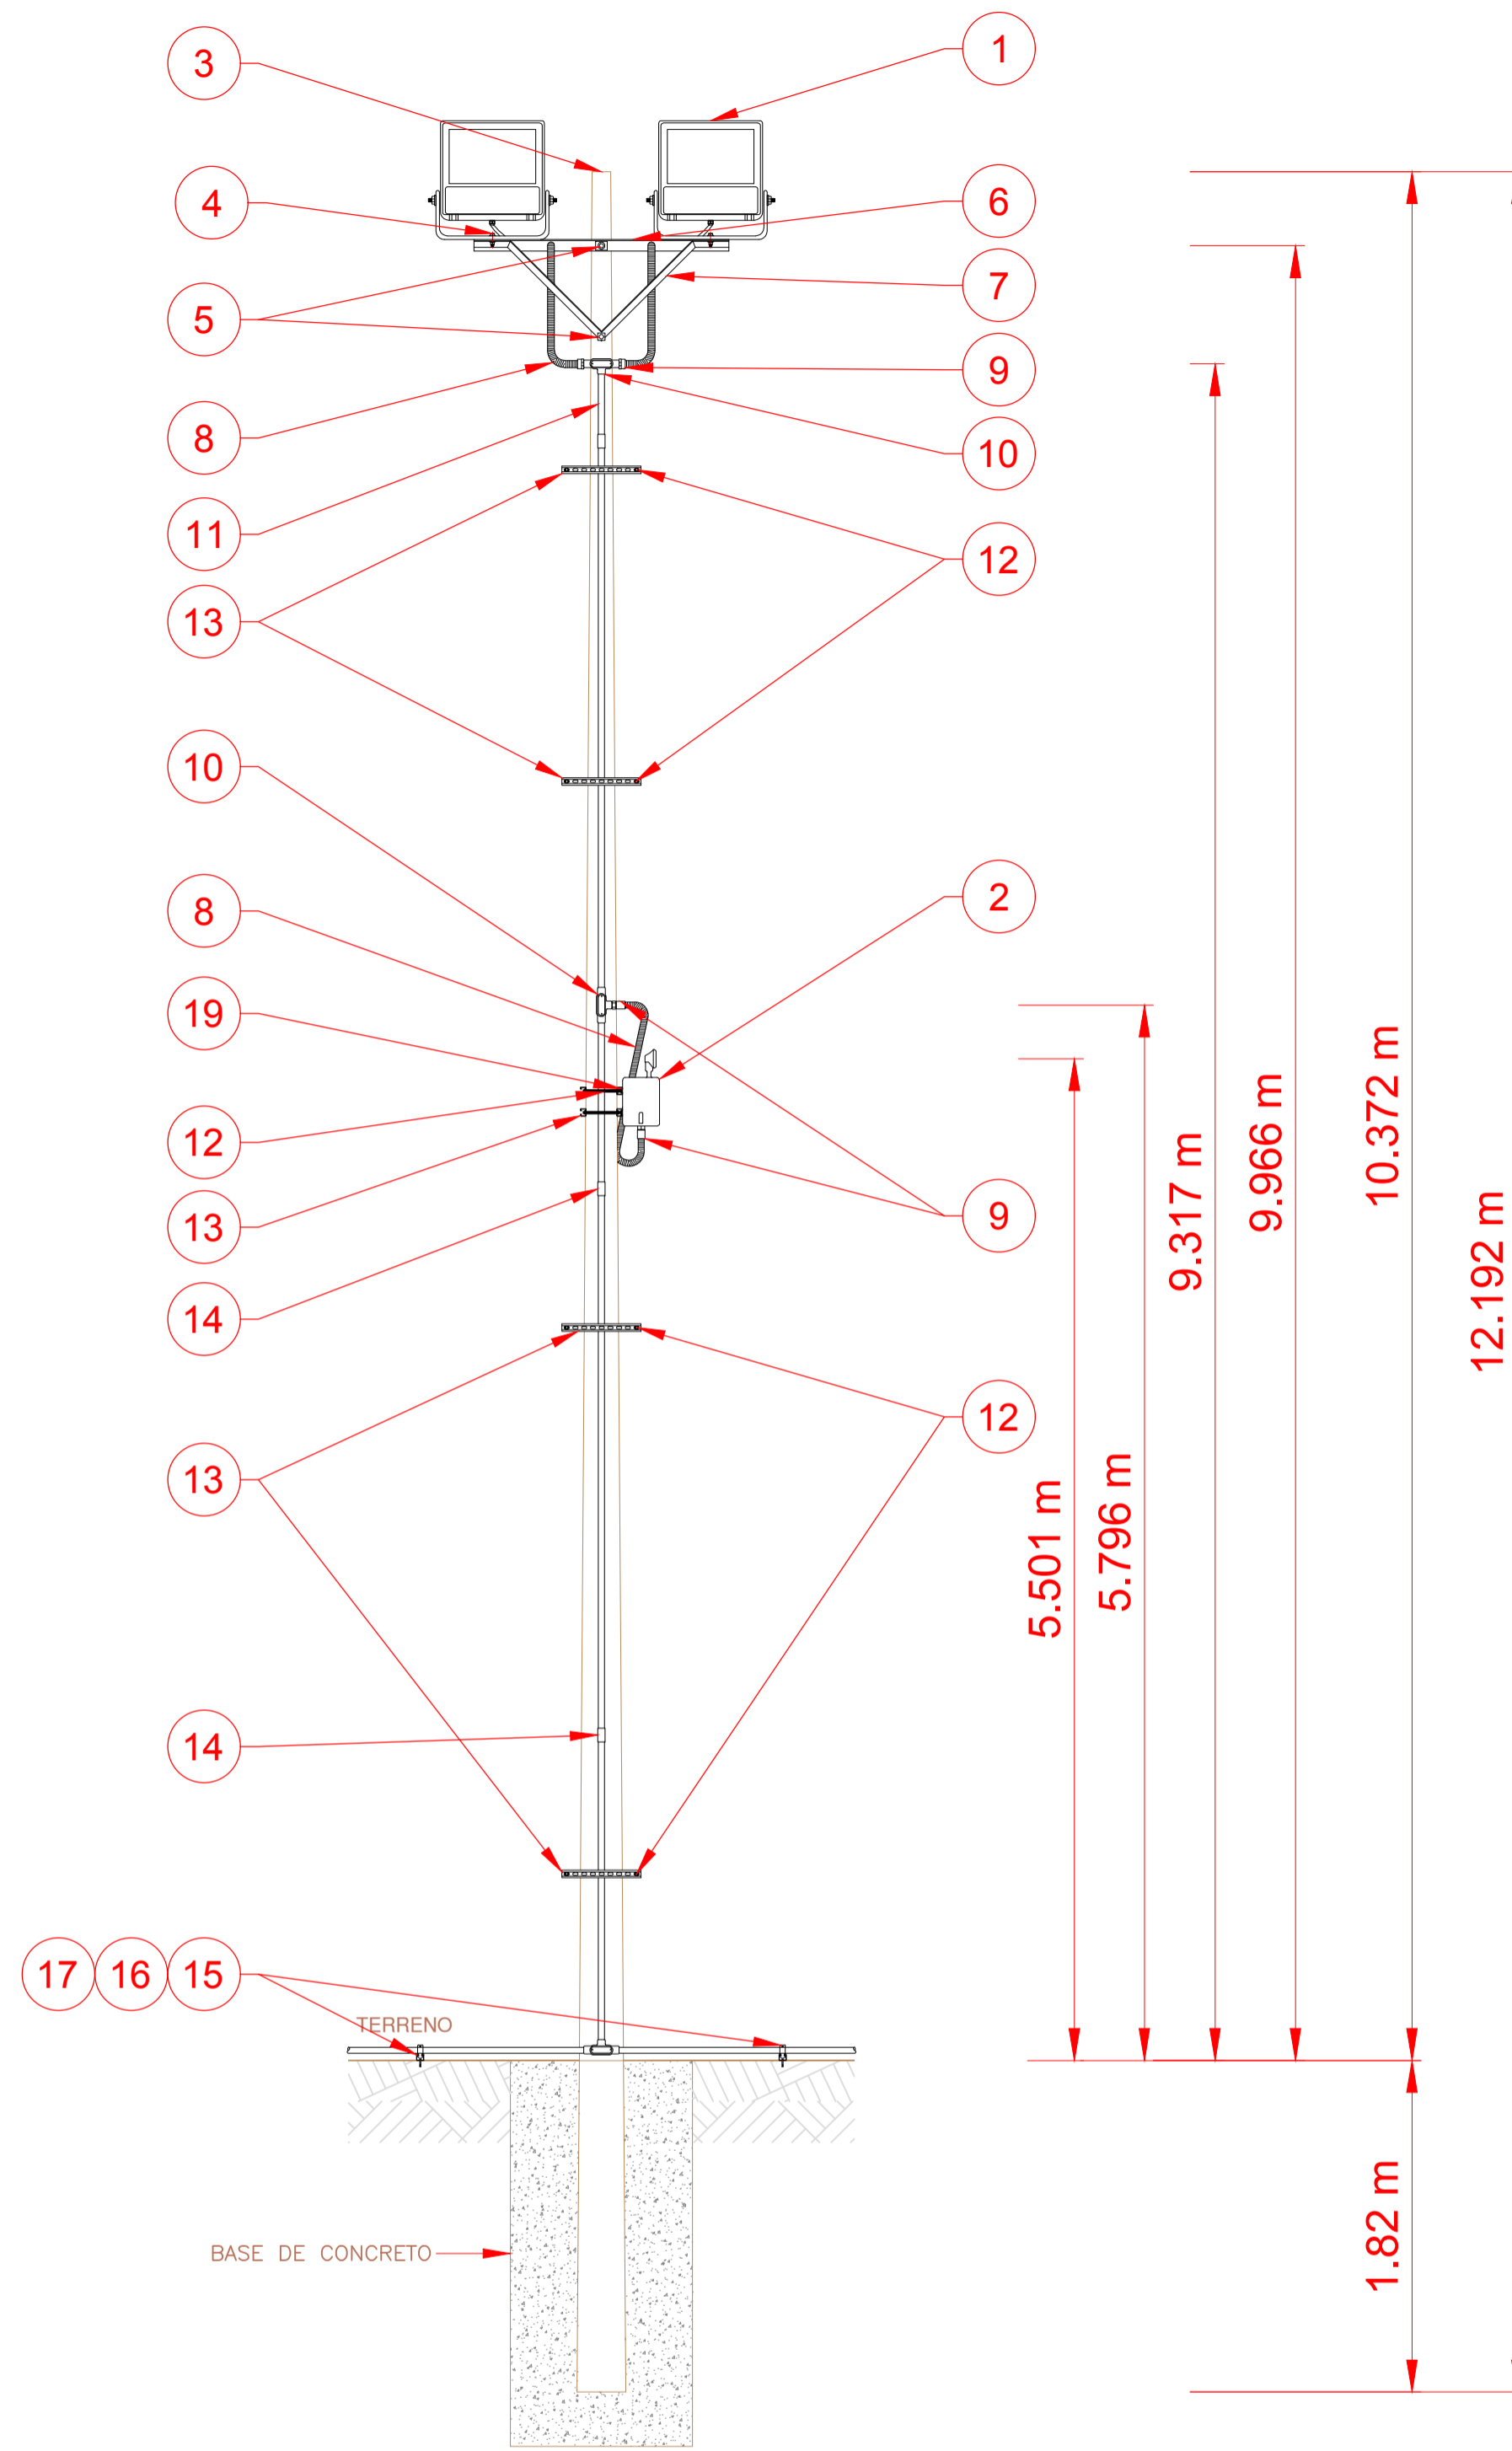

— ENG **VISTA FRONTAL**  
sem escala

LISTA DE PEÇAS	
ITEM	DESCRIÇÃO
1	REFLETOR DE PERIMETRO
2	LUMINARIA DE EMERGENCIA DE DOIS PROJETOES AJUSTAVEIS, TIPO EXTERNO, ESPECIAL PARA UTILIZAR EM GRANDES AREAS, 220 V, 98W CADA REFLETOR.
3	POSTE DE CONCRETO DE 12 m
4	Ø1/2" x 2" UNC TWA Gr 2 (PORCA/ ARRUELA)
5	PARAFUSO DE Ø 16 mm (5/8") x 203 mm (8")
6	CHAPA EM "L" DE 64 mm (2,5") x 64 mm (2,5") x 5 mm (3/16")
7	CHAPA EM "L" DE 38 mm (1,5") x 38 mm (1,5") x 5 mm (3/16")
8	ELETRODUTO FLEXIVEL Ø1"
9	CONECTOR PARA ELETRODUTO FLEXIVEL Ø1"
10	CONECTOR "T" FORMA 7, PARA ROSCA NPT DE Ø1"
11	TUBO DE CONDUITA IMC ANSI C 80.6, UL 1245, FIM DE LINHA NPT -2
12	ESPAÇADOR - BARRA COM ROSCA Ø = 12 mm (1/2"), L = 350 mm (14")
13	PERFIL UNICO FORMA A, RASGO ALTO 41 mm
14	UNIÃO DE CONDUIT FEMEA Ø1"
15	PERFIL UNICO FORMA A, LISO ALTO 41 mm
16	FIXADOR PARA TUBO PERPENDICULAR AO PERFIL Ø1"
17	ÂNCORA DE CAMISA CABEÇA HEXAGONAL, AÇO CARBONO, CROMO ELETROGALVANIZADO, PARAFUSO DE AÇO INOX, ROSCA AMERICANA
18	CONECTOR DO CABO DE GLÂNDULA Ø1"
19	PORCA RETANGULAR COM MOLA E COM PARAFUSO DE Ø3/8"

HERGYA APARECIDA KELLER ENGENHEIRA CIVIL CREA-RS 219763		PROPRIETARIO(A): PREFEITURA MUNICIPAL DE SALDANHA MARINHO CNPJ: 92.399.153/0001-71	
TIPO	PROJETO DE REVITALIZAÇÃO E FECHAMENTO DE QUADRAS VOLEI/FUTSAL		
DESIGNAÇÃO	DETALHES DOS EQUIPAMENTOS DAS QUADRAS		
ENDEREÇO	AV. SILVA TAVARES ESQ. JACOB LIMBERGER (S=01, Q=18, L=395)		
LOCAL	SALDANHA MARINHO - RS		PRANCHAS N°
DATA	27/04/2020		05
HERGYA APARECIDA KELLER		PREF. MUN. DE SALDANHA MARINHO	
		ESCALA S/ ESCALA	