
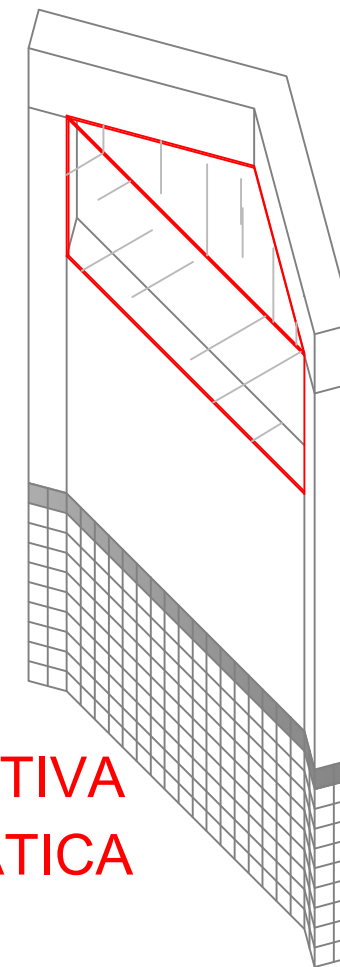


VIDRO TEMPERADO 8mm - INCOLOR VIDRO TEMPERADO 8mm - INCOLOR

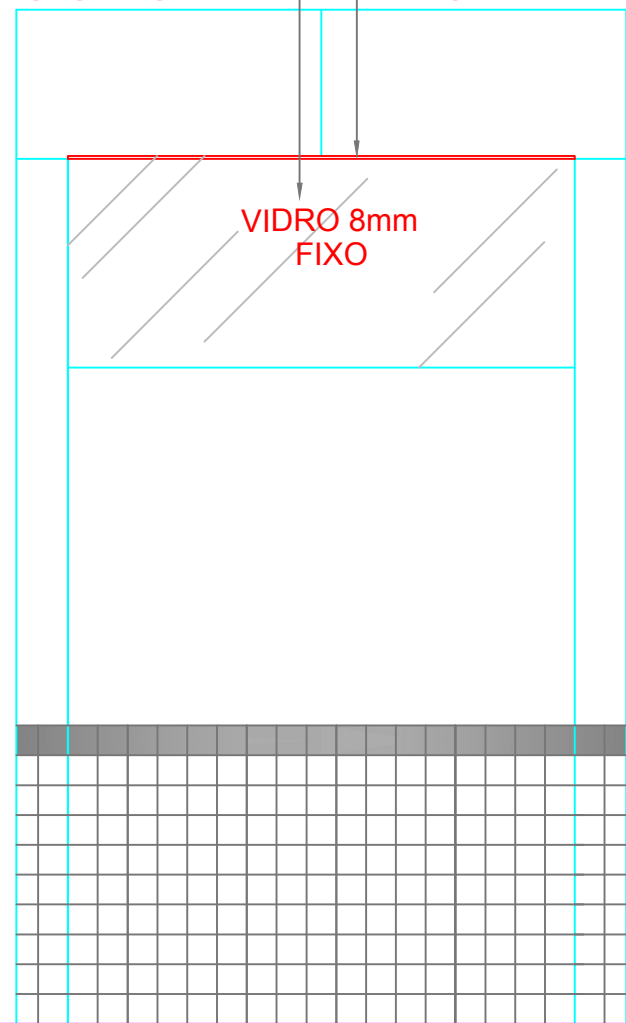

PERSPECTIVA ESQUEMÁTICA (SEM ESCALA)

VISTA 4
ESC 1/25

  <p>Rua Prestes Guimarães,1919 Saldanha Marinho CEP: 99250-000</p>		FECHAMENTO COM VIDROS Prancha: Vista 4 Perspectiva Esquemática	
		Endereço: Rua Prestes Guimarães,1919	
		Município: Saldanha Marinho – RS	
		Local: E.M.E.F Birkhann e Tonon	
Proprietário:	Resp. Técnico:	Escala: 1: 25	Prancha: A 1/5
Volmar Telles do Amaral Prefeito Municipal	Ana Cristina Ferrari Eng.º Civil CREA 101.618	Área: 173,73 m ²	
		Data: Agosto / 2020	