




ENG LOCALIZAÇÃO DA RUA - GOOGLE EARTH
SEM ESCALA



ENG LOCALIZAÇÃO DA RUA - GOOGLE EARTH
SEM ESCALA

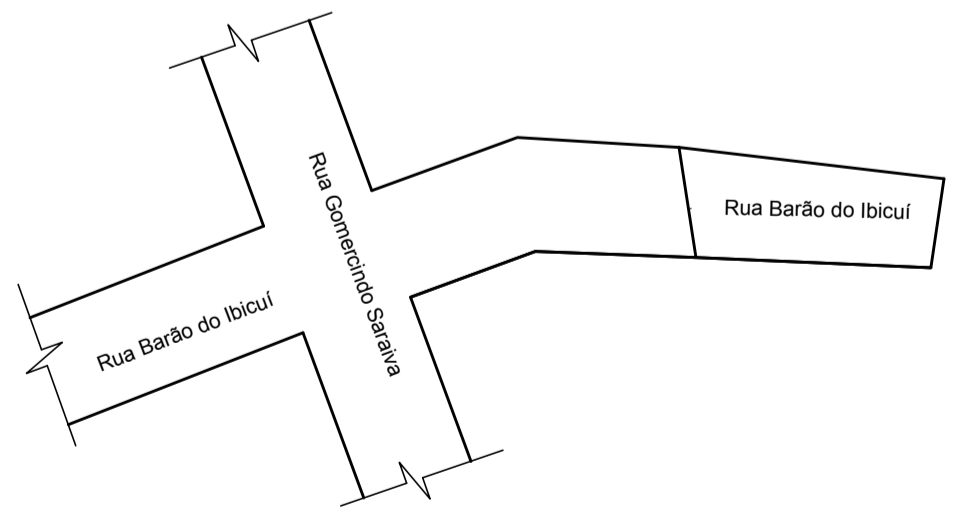

ENG PLANTA DE SITUAÇÃO DAS RUAS
ESCALA - 1/1000

HERGYA APARECIDA KELLER ENGENHEIRA CIVIL CREA-RS 219763		PROPRIETÁRIO(A): PREFEITURA MUNICIPAL DE SALDANHA MARINHO CNPJ: 92.399.153/0001-71	
TIPO	PROJETO DE CALÇAMENTO		
DESIGNAÇÃO	PLANTA SITUAÇÃO E LOCALIZAÇÃO		
ENDEREÇO	RUA BARÃO DO IBICUI		
LOCAL	SALDANHA MARINHO - RS		FRANQUINIA
DATA	04/03/2020	HERGYA APARECIDA KELLER	MUNICÍPIO DE SALDANHA MARINHO
			01 ESCALA INDICADA