


**PERSPECTIVA
ESQUEMÁTICA
(SEM ESCALA)**

VIDRO TEMPERADO 8mm - INCOLOR **VIDRO TEMPERADO 8mm - INCOLOR**

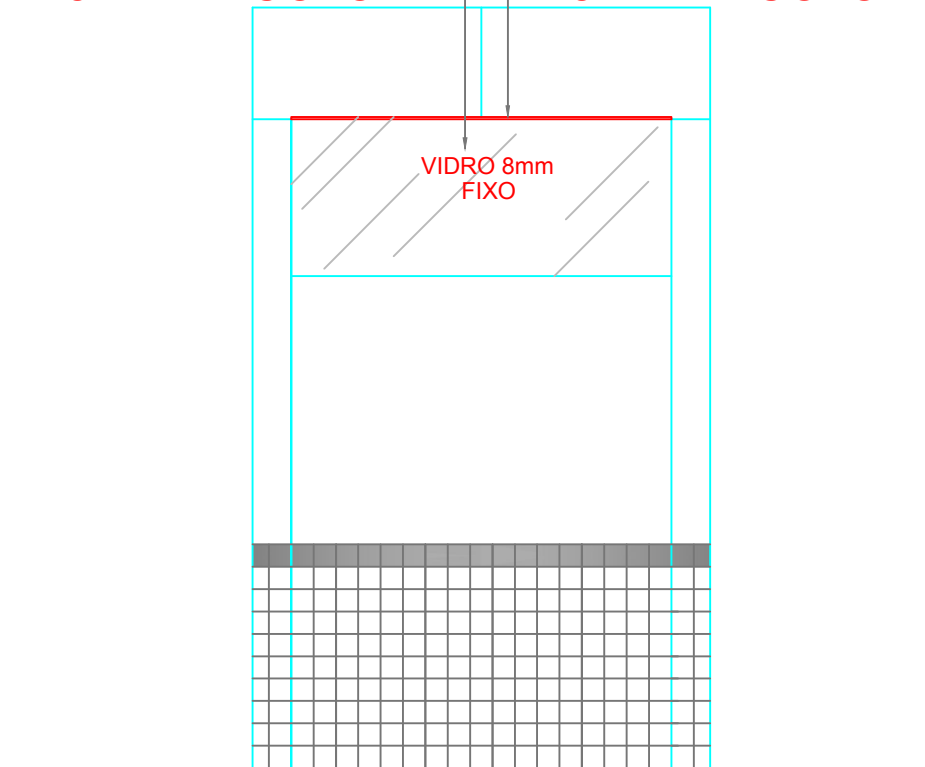

**VISTA 4
ESC 1/25**

  <p>Rua Prestes Guimarães,1919 Saldanha Marinho CEP: 99250-000</p>		FECHAMENTO COM VIDROS	
		Prancha: Vista 2	
Proprietário: Volmar Telles do Amaral Prefeito Municipal		Endereço: Rua Prestes Guimarães,1919	
		Município: Saldanha Marinho – RS	
Resp. Técnico: Ana Cristina Ferrari Eng.º Civil CREA 101.618		Local: E.M.E.F Birkhann e Tonon	
		Escala: 1:25 Área: 173,73 m ² Data: Agosto / 2020	Prancha: A 5/5