



ENG CORTE QUADRA FUTSAL
ESCALA - 1/50

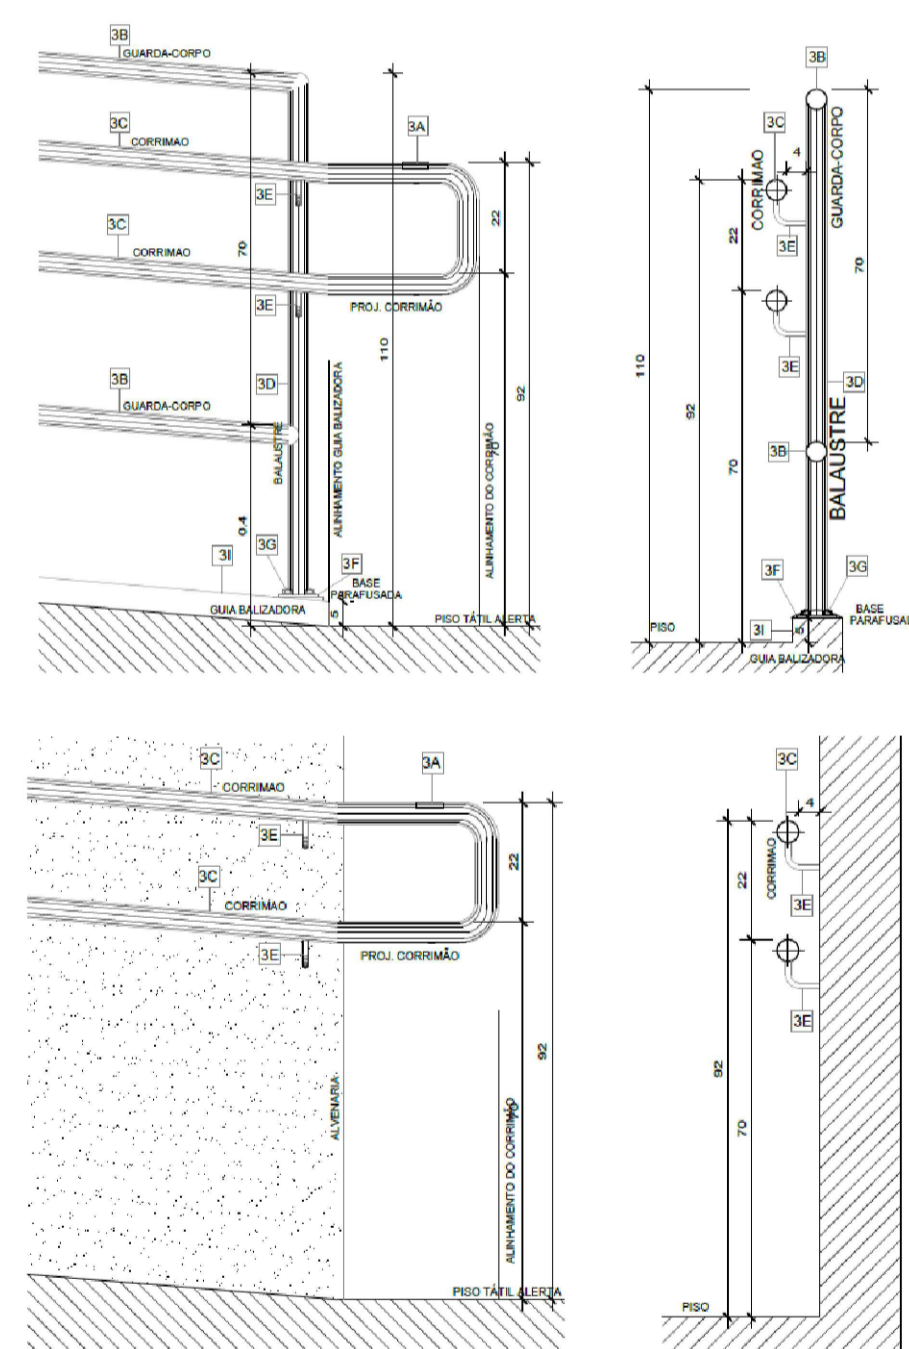


ENG DETALHE CORRIMÃO
SEM ESCALA

LEGENDA / ESPECIFICAÇÕES	
Nº	DESCRIÇÃO
Rampa de Acesso Adaptada conforme Norma (NBR9050)	
3A	Placa em Braille no corrimão (início e final)
3B	Quilograma-copo em ferro ou plástico em esmalte sintético acetinado tarajá, ref. 044 Dualine, da Iquine, ou equivalente, tipo de 0,200 a 0,250cm.
3C	Corrimão de ferro ou plástico em esmalte sintético acetinado tarajá, ref. 044 Dualine, da Iquine, ou equivalente, tubo de 0,200 a 0,250cm.
3D	Tubo fixado ao ferro espaçador 1,12" (28mm), com pintura em esmalte sintético acetinado tarajá, ref. 044 Dualine, da Iquine, ou equivalente.
3E	Quilograma-copo em ferro diâmetro 1,12" (28mm) com pintura em esmalte sintético acetinado tarajá, ref. 044 Dualine, da Iquine, ou equivalente.
3F	Chapa de ferro galvanizado TMR 1,4" (3,5mm) Soldadas com pintura em esmalte sintético acetinado tarajá, ref. 044 Dualine, da Iquine, ou equivalente.
3G	Chaveador Paralelo tipo chaves-freio.
3H	Piso industrial sem polimento.
3I	Alvenaria de alvenaria (Cixa ou Balaustrado) com pintura em textura acrílica branco neve.

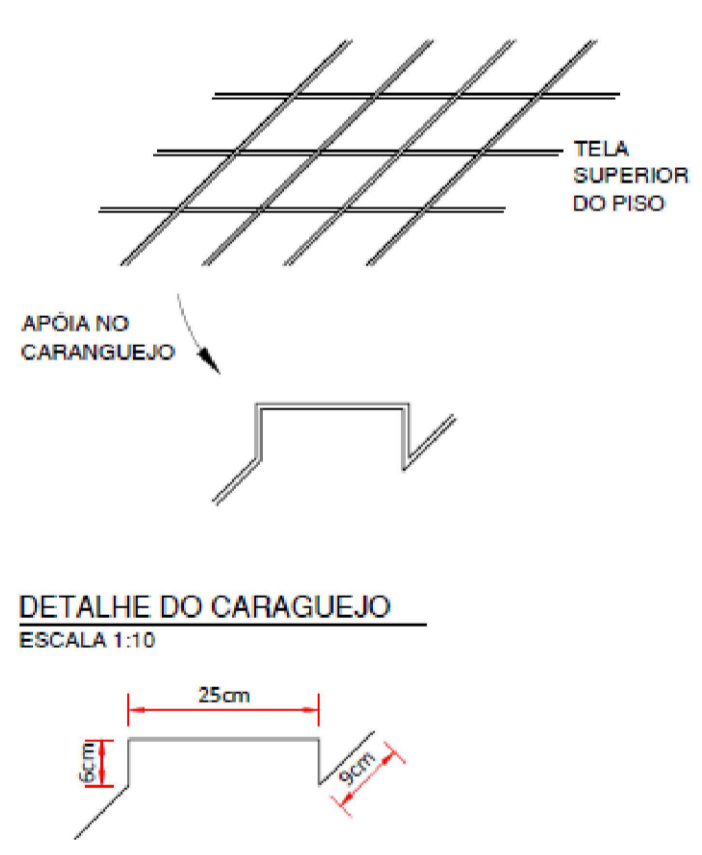

NOTA:
NO FUNDO UTILIZAR ESPAÇADOR TIPO "CARANGUEJO", A CADA 50cm
FEITOS COM SOBRAS DE FERRO Ø ≥ 6,3mm

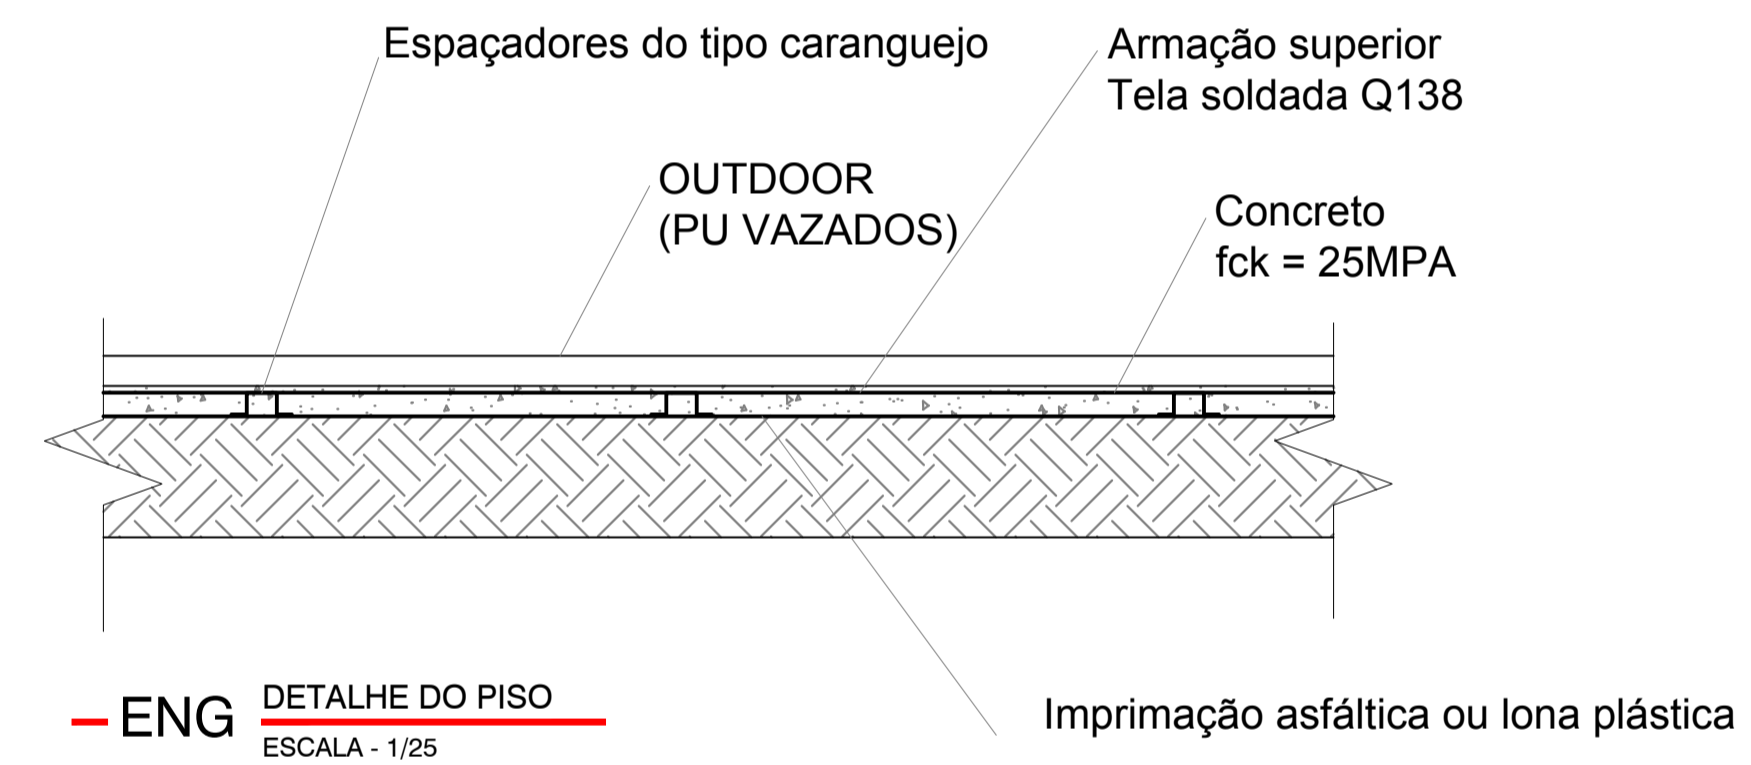

ENG DETALHE DO PISO
ESCALA - 1/25

Observação: A tela deve ser colocada na face superior do piso, 1/3 da altura total, de cima para baixo.

HERGYA APARECIDA KELLER ENGENHEIRA CIVIL CREA-RS 219763		PROPRIETÁRIO(A): PREFEITURA MUNICIPAL DE SALDANHA MARINHO CNPJ: 92.399.153/0001-71	
TIPO	PROJETO DE REVITALIZAÇÃO E FECHAMENTO DE QUADRAS VOLEI/FUTSAL		
DESIGNAÇÃO	DETALHES DOS EQUIPAMENTOS DAS QUADRAS		
ENDEREÇO	AV. SILVA TAVARES ESQ. JACOB LIMBERGER (S=01, Q=18, L=395)		
LOCAL	SALDANHA MARINHO - RS		
DATA	27/04/2020	HERGYA APARECIDA KELLER	PREF. MUN. DE SALDANHA MARINHO
			FRANCA Nº 06 ESCALA 1:25